

STAROSTWO POWIATOWE  
w Zduńskiej Woli  
98-220 Zduńska Wola,  
ul. Żeromskiego 10a  
tel/fax (0-43) 823-44-29

Zduńska Wola, dn. 17.12.2020 r.

-32-  
29.7

Znak sprawy: GK.6630.206.2020

**ODPIS**  
**PROTOKOŁU Z NARADY KOORDYNACYJNEJ**  
**zakończonych w dniu 18.12.2020 r.**  
**w sprawie usytuowania projektowanej sieci uzbrojenia terenu**


Przedmiot narady:	projekt sieci kanalizacji sanitarnej
Lokalizacja:	m. Zduńska Wola obr. 6 dz. nr 108/6, 108/7, 108/9, 109/2, 109/12, 109/13, 110/2, 110/4, 110/6, 110/13, 111/5, 111/11, 111/12, 112/2, 112/4, 123/2, 139/1
Wnioskodawca:	MIEJSKIE PRZEDSIĘBIORSTWO WODOCIĄGÓW I KANALIZACJI SP. Z O.O. ul. Królewska 15, 98-220 Zduńska Wola
Inwestor:	MIEJSKIE PRZEDSIĘBIORSTWO WODOCIĄGÓW I KANALIZACJI W ZDUŃSKIEJ WOLI SP. Z O.O. ul. Królewska 15, 98-220 Zduńska Wola
Projektant:	PRACOWNIA PROJEKTOWA IZAS IZABELA DOBEK, SŁAWOMIR DOBEK
Przewodniczący:	Garbarczyk Inga
Sposób przeprowadzenia narady:	elektroniczny
Data wpływu:	04.12.2020 r.

**PODSUMOWANIE NARADY**

Projekt przedłożony na naradę koordynacyjną został uzgodniony pozytywnie z uwagami przez jej uczestników.

W wyniku narady koordynacyjnej projekt został wniesiony do bazy GESUT powiatu.

**Lista uczestników narady koordynacyjnej wraz z uwagami**

Lp.	Nazwa instytucji Sposób uczestnictwa	Stanowisko Uwagi	Imię i nazwisko uczestnika
1	Przewodniczący narady koordynacyjnej	Punkty osnowy geodezyjnej należy zabezpieczyć przed zniszczeniem podczas robót ziemnych. Inwestor winien zlecić jednostce wykonawstwa geodezyjnego obsługującej realizację projektu, nadzór nad ochroną punktów osnowy geodezyjnej. Przed przystąpieniem do robót ziemnych należy sprawdzić aktualność mapy do celów projektowych.	 Z up. STAROSTY Inga Garbarczyk PRZEWODNICZĄCY NARAD KOORDYNACYJNYCH W MIĘDZIE GEODEZJI, KARTOGRAFI I KANALIZACJI
2	MIASTO ZDUŃSKA WOLA ul. Stefana Żółtackiego 12 98-220 Zduńska Wola	Uczestnik nieobecny na naradzie	
3	Miejskie Przedsiębiorstwo Wodociągów i Kanalizacji w	Uczestnik nieobecny na naradzie	

Dokument wygenerował(a): Inga Garbarczyk, dn. 17-12-2020 13:51:39

Jeżeli dokument jest wystawiony elektronicznie, to nie wymaga podpisu analogowego ani pieczęci, lecz wymaga podpisu elektronicznego.

Uwaga: podpis elektroniczny jest niewidoczny – można go zweryfikować tylko odpowiednim programem

	Zduńskiej Woli Spółka z o.o. ul. Królewska 15 98-220 Zduńska Wola		
4	Miejskie Sieci Ciepłe w Zduńskiej Woli sp. z o.o. ul. Żeromskiego 7/9	Bez uwag.	
5	PGE DYSTRYBUCJA SA ODDZIAŁ ŁÓDŹ - TEREN ul. Tuwima 58 90-021 Łódź	Bez uwag.	
6	Polsk Spółka Gazownictwa sp. z o.o., Oddział Zakład Gazowniczy w Łodzi ul. Targowa 18, 90-042 Łódź	Uczestnik nieobecny na naradzie	
7	POWIATOWY INSPEKTOR NADZORU BUDOWLANEGO ul. Łaska 61a 98-220 Zd-Wola	Uczestnik nieobecny na naradzie	
8	POWIATOWY ZARZĄD DRÓG ul. Złotnickiego 25 98-220 Zduńska Wola	Uczestnik nieobecny na naradzie	
9	Spółdzielnia Mieszkaniowa Lokator ul. Łaska 46, 98-220 Zduńska Wola	Uczestnik nieobecny na naradzie	
10	STAROSTWO POWIATOWE W ZDUŃSKIEJ WOLI WYDZIAŁ ARCHITEKTURY, BUDOWNICTWA I INWESTYCJI ul. Królewska 10 98-220 Zd- Wola	Uczestnik nieobecny na naradzie	
11	TPSA PION SIECI OBSZAR TELEKOMUNIKACJI W ŁODZI ul. Okoniowa 16 91-498 Łódź	Uczestnik nieobecny na naradzie	
	Wnioskodawca		MIEJSKIE PRZEDSIĘBIORSTWO WODOCIAGÓW I KANALIZACJI SP. Z O.O.

Treść protokołu została uzgodniona z osobami, które uczestniczyły w naradzie wyłącznie za pomocą środków komunikacji elektronicznej.

Przewodniczący Zespołu Uzgadniania  
Dokumentacji Projektowej

Z up. STAROSTY

Inga Garbarczyk  
PRZEWODNICZĄCY NARAD KOORDYNACYJNYCH  
W WYDZIALE GEODEZJI, KARTOGRAFII I KATASTRU

Podpis przewodniczącego narady

#### POUCZENIE:

1. Przedstawiciele instytucji zostali zawiadomieni o sposobie, terminie i miejscu przeprowadzenia narady koordynacyjnej zgodnie z ustawą Prawo geodezyjne i kartograficzne (Dz. U. z 2020.2052 t.j.). W myśl art. 28b ust. 3 pkt 4 tej ustawy w naradzie koordynacyjnej mogą wziąć udział również inne podmioty, które mogą być zainteresowane rezultatami narady koordynacyjnej, w szczególności zarządzające terenami zamkniętymi, w przypadku sytuowania części projektowanych sieci na

Dokument wygenerował(a): Inga Garbarczyk, dn. 17-12-2020 13:51:39

Jeżeli dokument jest wystawiony elektronicznie, to nie wymaga podpisu analogowego ani pieczęci, lecz wymaga podpisu elektronicznego.

Uwaga: podpis elektroniczny jest niewidoczny – można go zweryfikować tylko odpowiednim programem


tych terenach.

2. Niniejsze uzgodnienie wykonano w oparciu o treść mapy zasadniczej, która może nie zawierać projektów wszystkich urządzeń podziemnych nie podlegających uzgodnieniu na mocy art. 28b ust. 2 ustawy Prawo geodezyjne i kartograficzne (Dz. U. z 2020.2052 t.j.) lub złożonych na naradę, a które nie uzyskały jednomyślnej pozytywnej opinii.
3. Znaki geodezyjne, urządzenia zabezpieczające te znaki oraz budowle triangulacyjne podlegają ochronie w myśl art. 15 ustawy Prawo geodezyjne i kartograficzne (Dz. U. z 2020.2052 t.j.).





# PROJEKT ZAGOSPODAROWANIA TERENU - Kanalizacja Sanitarna Zduńska Wola ul. Lniana

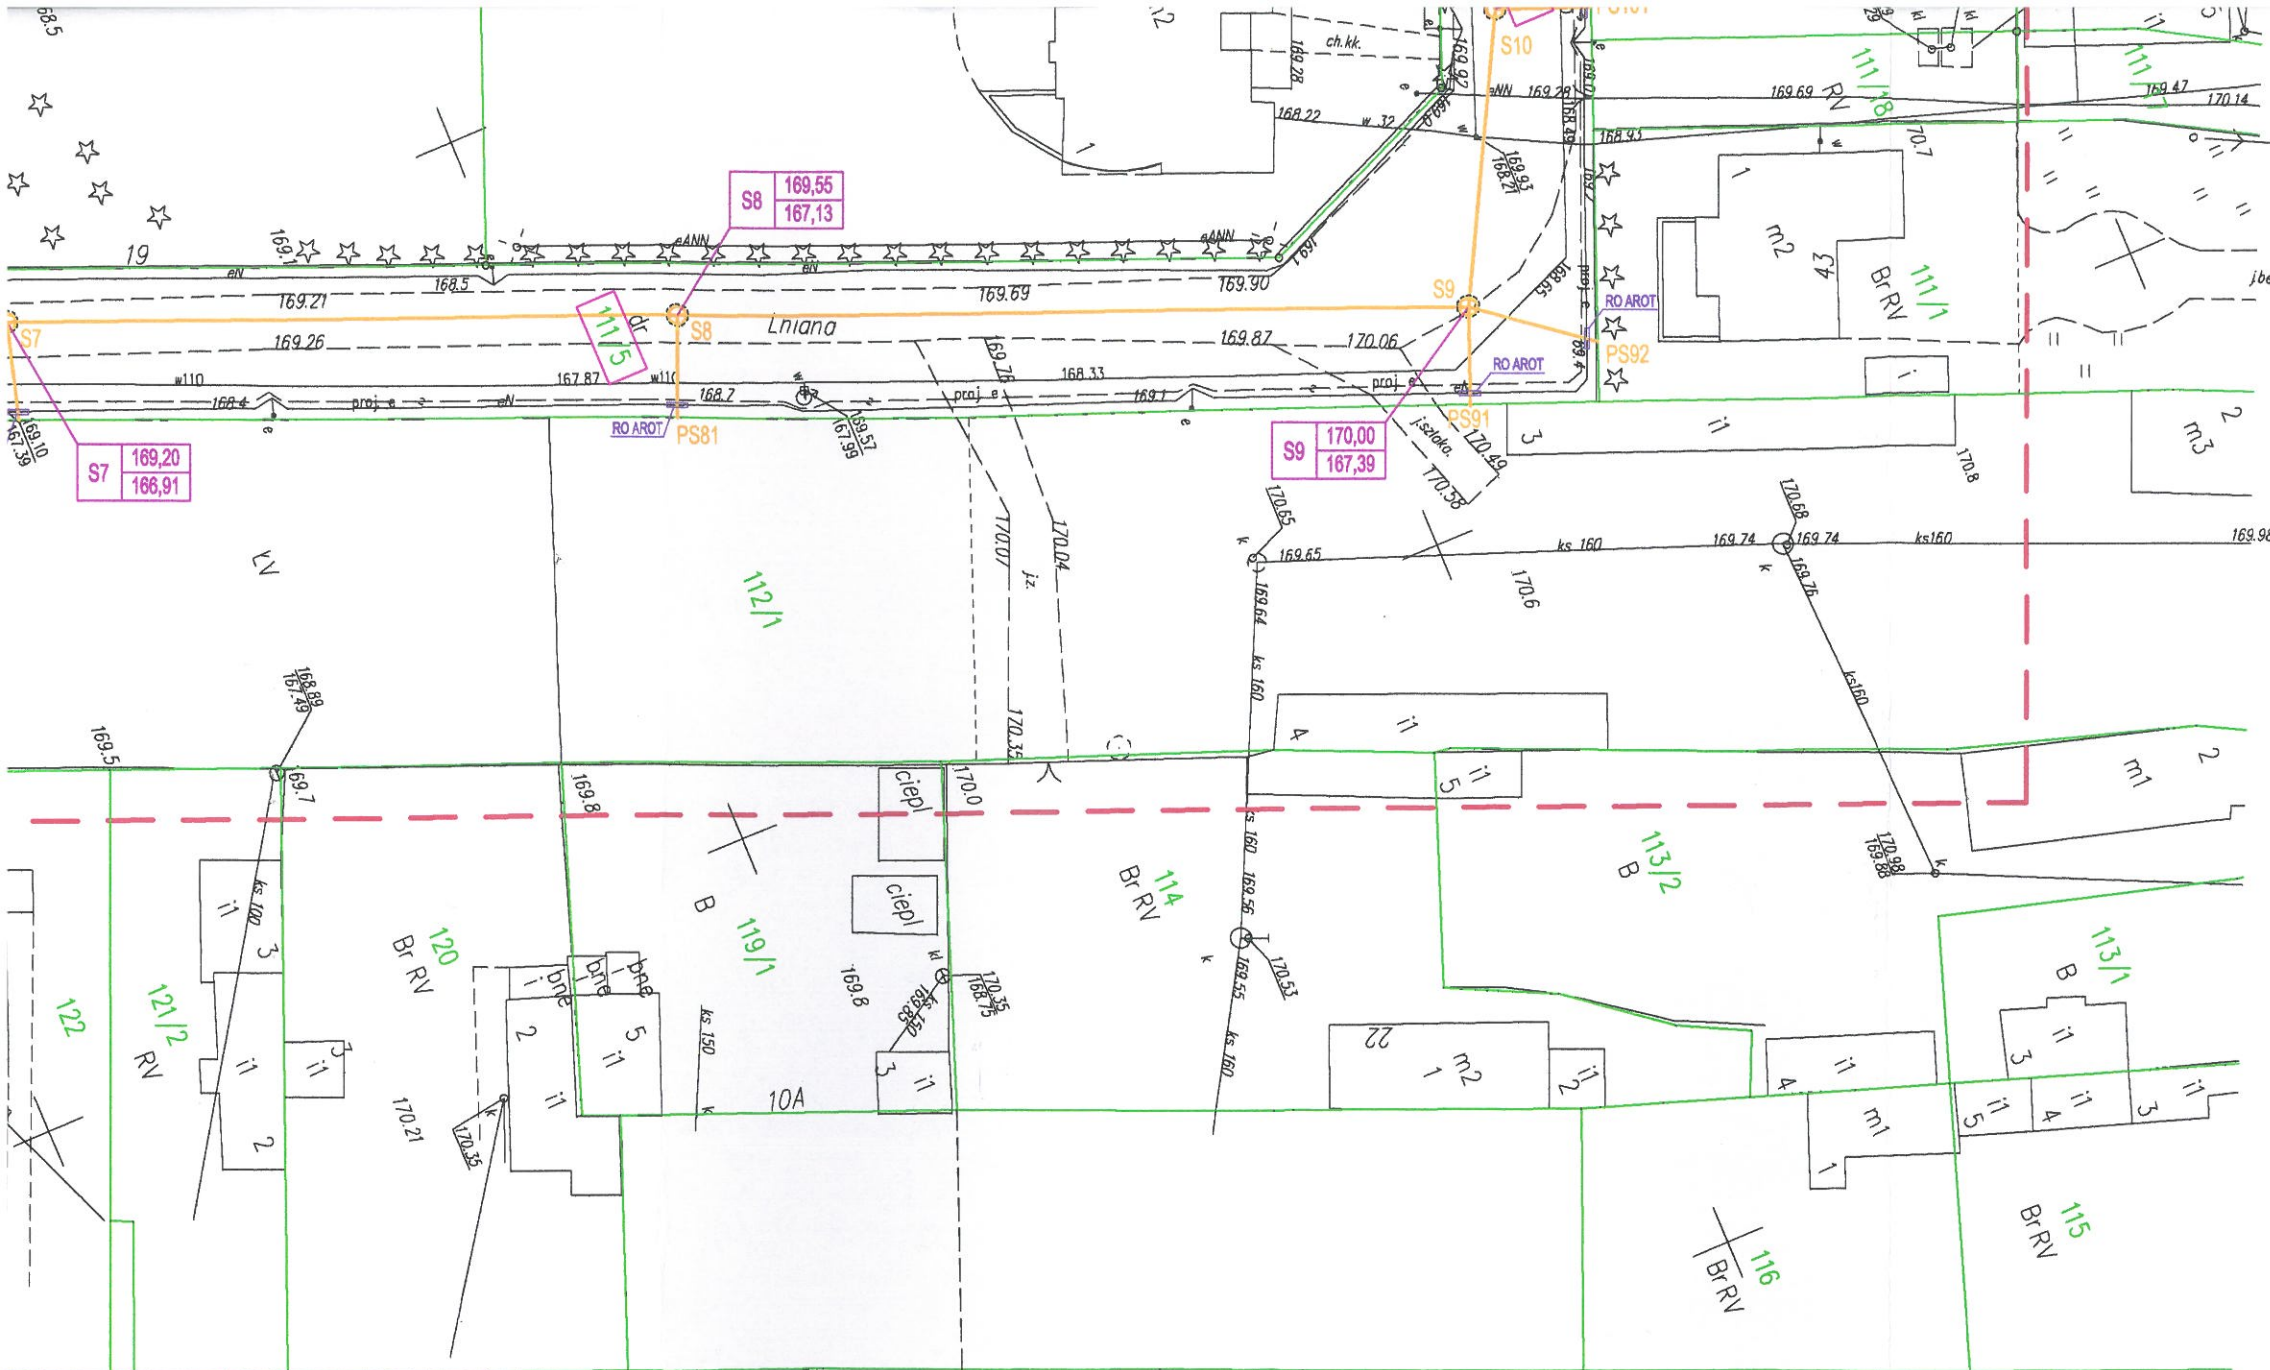

ZA ZGODNOŚĆ Z MAPĄ DO CELÓW PROJEKTOWYCH  
Zduńska Wola, ul. Lniana  
Jednostka opracowująca mapę INWESTMAP s.c.  
NWESTMAP s.c. Usługi Geodezyjno-Kartograficzne  
98-220 Zduńska Wola, ul. Kościelna 7  
Geodeta Uprawniony Zbigniew Pawlak, nr upr. 5576  
Identyfikator Zgłoszenia Prac Geodezyjnych GK.6640.1169.2020  
Nr dokumentu zawierającego wynik pozytywnej weryfikacji : 7494 z dnia 30-07-2020  
oraz za zgodność z mapą d/c projektowych  
Identyfikator Zgłoszenia Prac Geodezyjnych GK.6640.1874.2020  
Nr dokumentu zawierającego wynik pozytywnej weryfikacji : 8224 z dnia 20-11-2020


mgr inż. Sławomir Dobek  
Uprawnienia budowlane do projektowania  
bez ograniczeń w specyficznych instalacjach  
w zakresie sieci i urządzeń:  
wodociągowych i kanalizacyjnych, ciepłych  
wentylacyjnych i gazowych Nr ewid. 143/00/WŁ

S2 - punkty charakterystyczne

- PROJEKTOWANA SIEĆ KANALIZACJI SANITARNEJ

111/5 - nr działki objęty opracowaniem

STAROSTA ZDUŃSKOWOLSKI  
pog. sieci kanalizacji sanitarnej  
m. Zduńska Wola do ul. Lniana (dot. w. protokółu)  
Lokalizacja obiektu .....  
Dokumentacja nr GK. 6630. .... 206/2020 z dnia 2020-12-14  
Była przedmiotem narady koordynacyjnej w siedzibie  
Wydziału Geodezji, kartografii i Katastru w Zduńskiej Woli  
ul. Zeromskiego 10a w dniu: 2020-12-14  
w formie:  
zebrania zainteresowanych podmiotów  
za pomocą środków komunikacji elektronicznej  
Niniejsza adnotacja jest integralną częścią protokołu z narady koordynacyjnej  
Inga Sparczyk  
PRZEWODNICZĄCY NARADY KOORDYNACYJNYCH  
WYDZIAŁU GEODEZJI, KARTOGRAFII I KATASTRU  
Zduńska Wola, dnia 2020-12-14  
Podpis przewodniczącego narady koordynacyjnej

Temat : Projekt budowy sieci kanalizacji sanitarnej z odcinkami do granic posesji Zduńska Wola, ul. Lniana	
Adres : 98-220 Zduńska Wola, ul. Lniana - obręb ewidencyjny 6 działka nr 108/6, 108/7, 108/9, 109/2, 109/12, 109/13, 110/2, 110/4, 110/6, 110/13, 111/5, 111/11, 111/12, 112/2, 112/4, 123/2, 139/1	
Inwestor : Miejskie Przedsiębiorstwo Wodociągów i Kanalizacji w Zduńskiej Woli Spółka z o.o. 98-220 Zduńska Wola, ul. Królewska 15	
PROJEKT ZAGOSPODAROWANIA TERENU	
Prawa autorskie :  Pracownia Projektowa "IZAS" S.C. Izabela Dobek, Sławomir Dobek 98-200 Sieradz ul. Toruńska 9 tel. (43) 8225556 ; ppizas@onet.pl	
Projektant : mgr inż. Sławomir Dobek  uprawnienie budowlane do projektowania bez ograniczeń w specyficznych instalacjach w zakresie sieci, instalacji i urządzeń wodociągowych i kanalizacyjnych, ciepłych, wentylacyjnych i gazowych NR EW. 143/00/WŁ	
Faza : PROJEKT BUDOWLANY	Branża : INSTALACJE SANITARNE
Data : Listopad 2020	Skala : 1 : 500
Nr rys. : 1	