
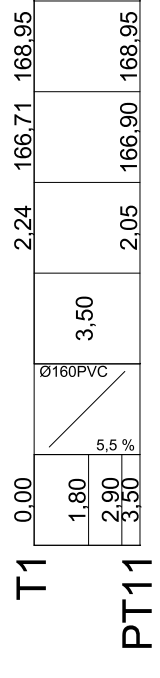
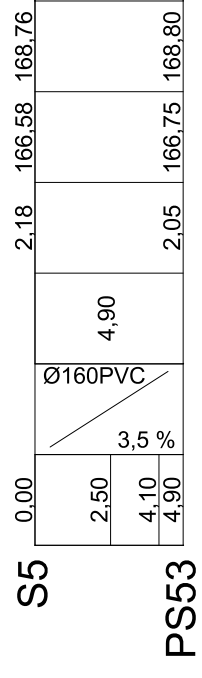
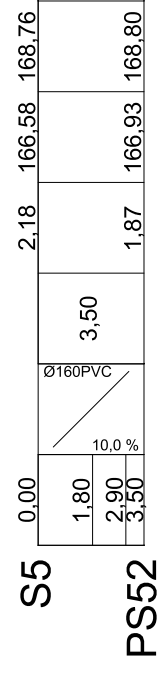
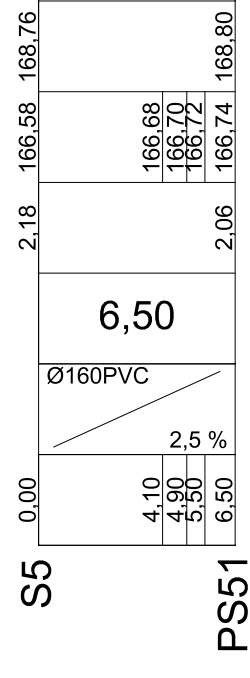
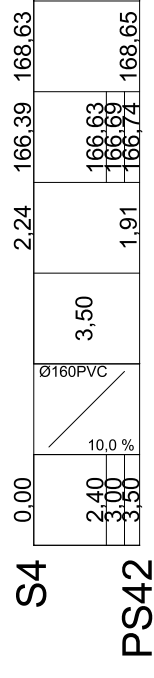
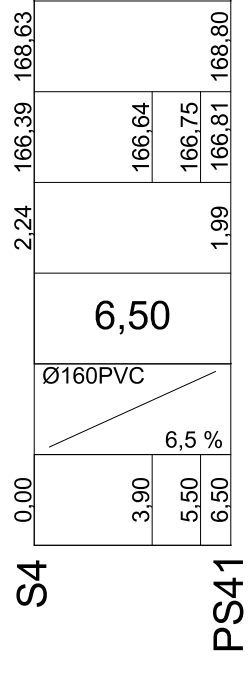
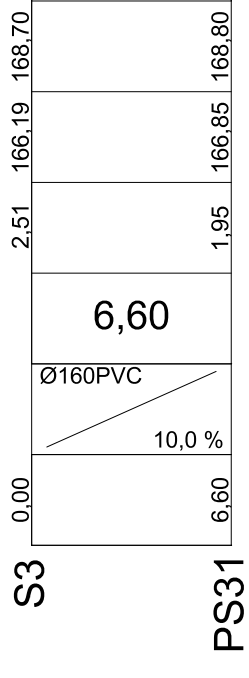
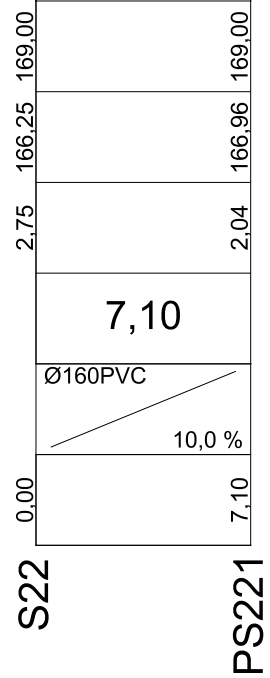


PROFIL PODŁUŻNY SIĘGACZY KANALIZACJI  
SANITARNEJ DO GRANICY DZIAŁKI CZ-I

Poziom porównawczy 160,00 m n.p.m.

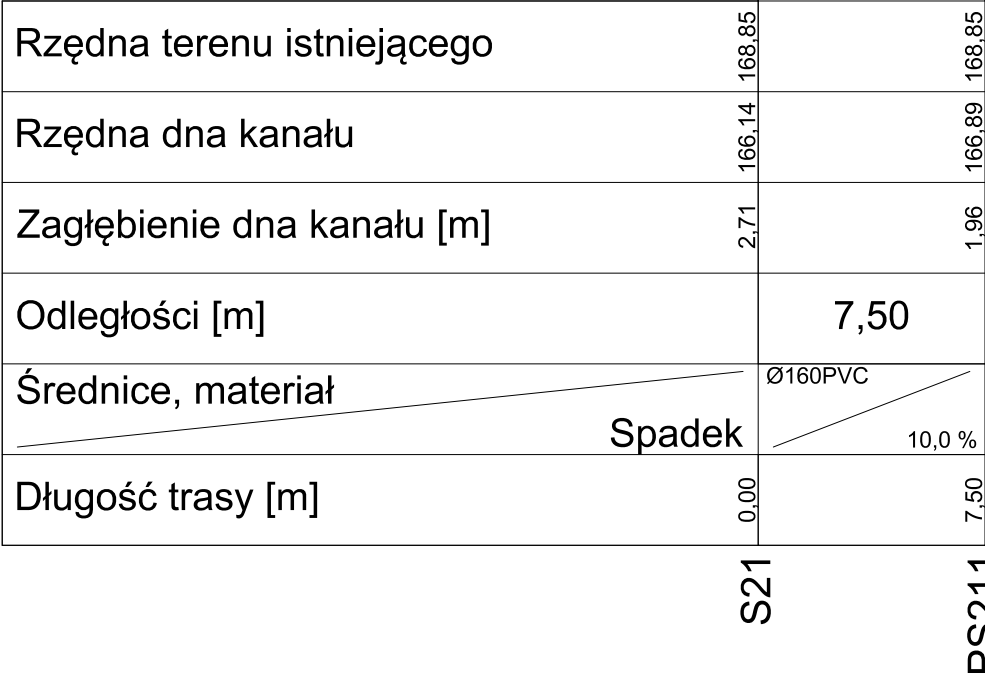

Temat : Projekt budowy sieci kanalizacji sanitarnej z odcinkami do granic posesji Zduńska Wola, ul. Lniana				
Adres : 98-220 Zduńska Wola, ul. Lniana - obręb ewidencyjny 6 działka nr 108/6, 108/7, 108/9, 109/2, 109/13, 110/2, 110/4, 110/6, 110/13, 111/5, 111/11, 111/12, 112/2, 112/4, 123/2, 139/1				
Inwestor : Miejskie Przedsiębiorstwo Wodociągów i Kanalizacji w Zduńskiej Woli Spółka z o.o. 98-220 Zduńska Wola, ul. Królewska 15				
Tytuł rysunku : PROFIL PODŁUŻNY SIĘGACZY KANALIZACJI SANITARNEJ DO GRANICY DZIAŁKI CZ-I				
 <p>Pracownia Projektowa "IZAS" S.C. Izabela Dobek, Sławomir Dobek 98-200 Sieradz ul. Toruńska 9 tel. (43) 8225556; ppizas@onet.pl</p>		<p>Prawa autorskie : mgr inż. Sławomir Dobek uprawnienia budowlane do projektowania bez ograniczeń w specjalności instalacyjnej w zakresie sieci, instalacji i urządzeń wodocigowych i kanalizacyjnych, ciepłych, wentylacyjnych i gazowych NR EW. 14300/WL</p>		
Faza : PROJEKT BUDOWLANY	Branda : INSTALACJE SANITARNE	Data : Listopad 2020	Skala : 1:100/1:250	Nr rys. : 4