
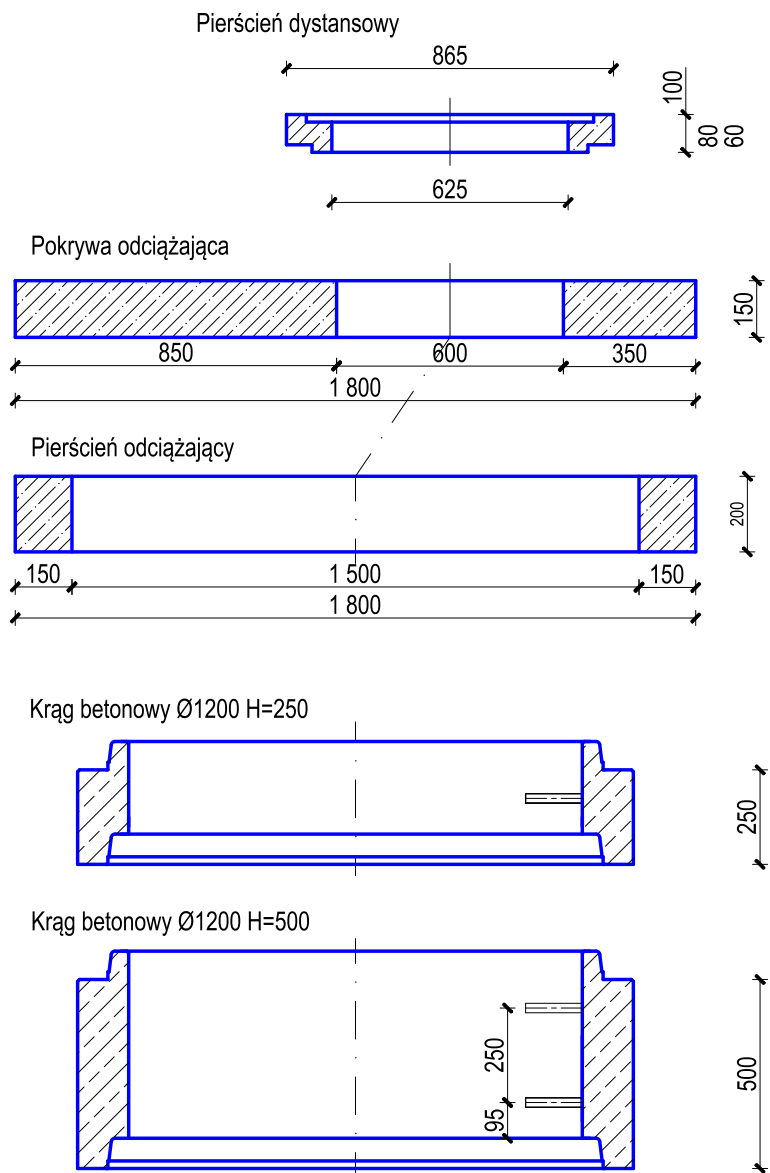
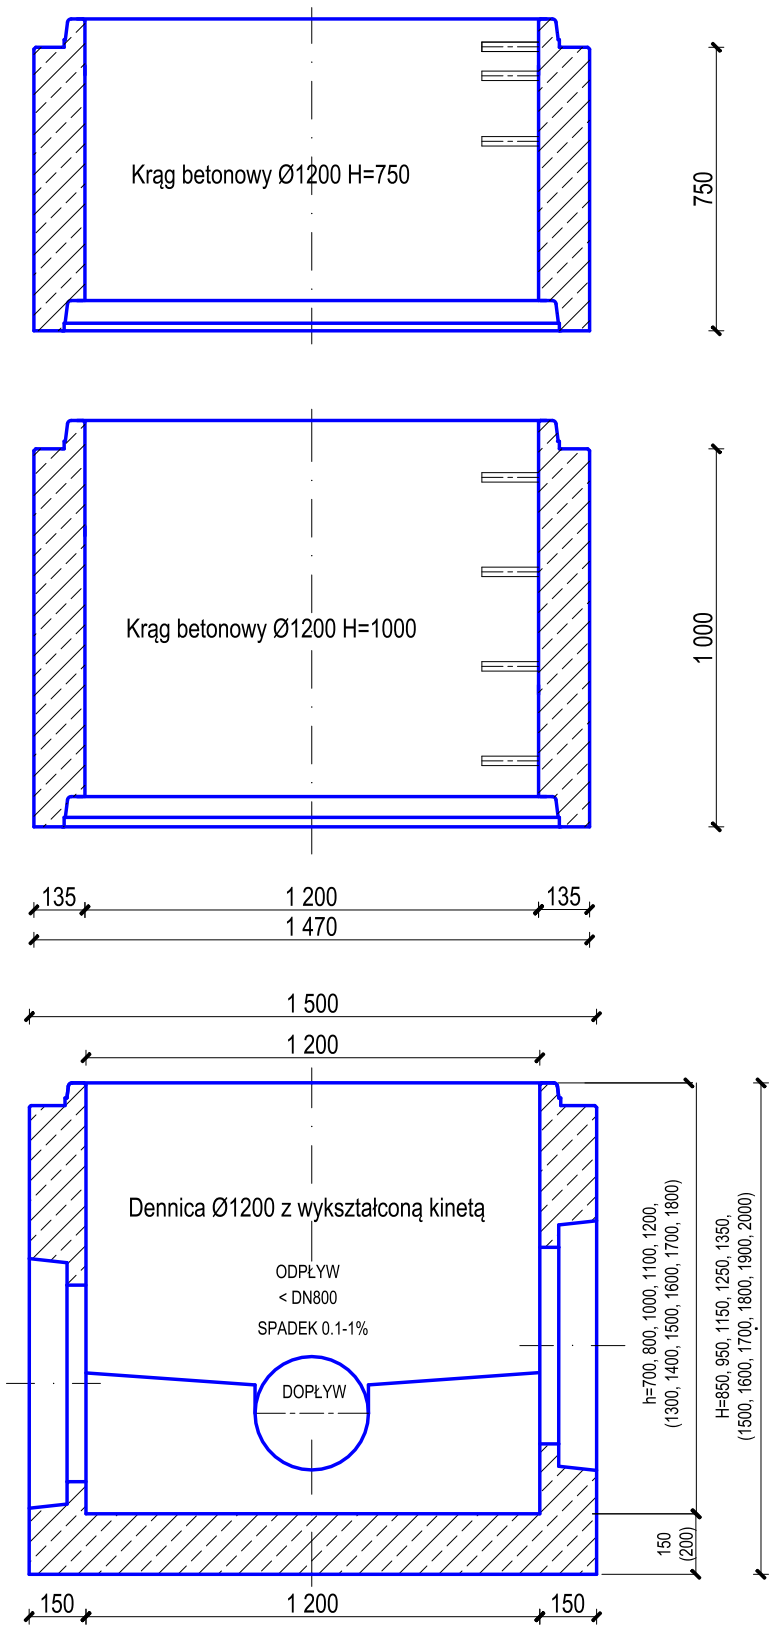


ELEMENTY TYPOWE  
STUDNI DN1200

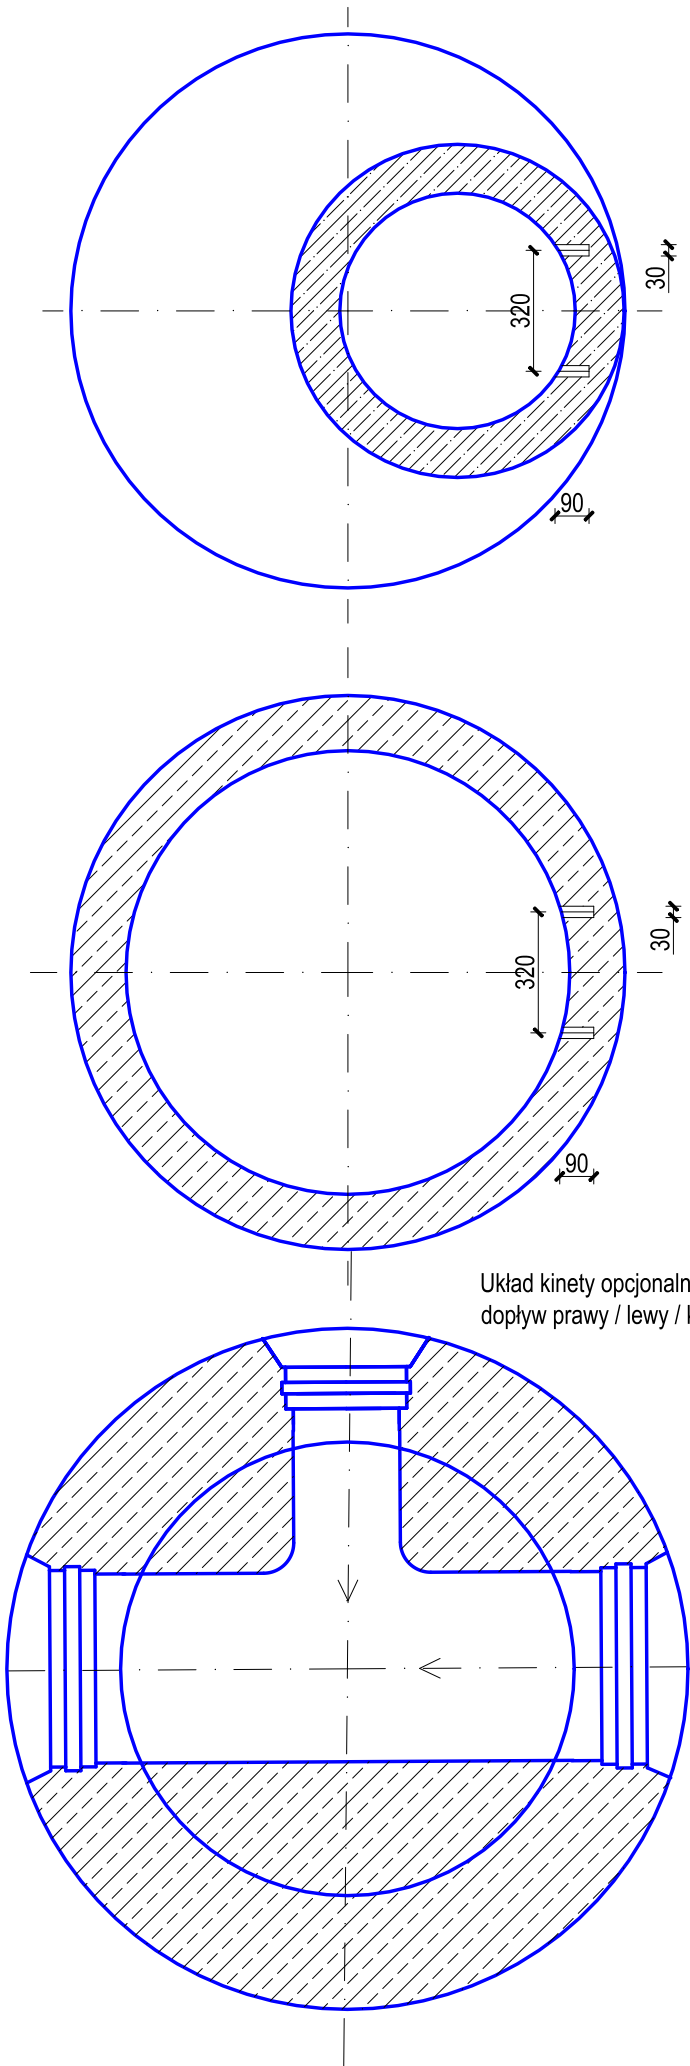

Temat : Projekt budowy sieci kanalizacji sanitarnej z odcinkami do granic posesji Zduńska Wola, ul. Lniana	
Adres : 98-220 Zduńska Wola, ul. Lniana - obręb ewidencyjny 6 działka nr 108/6, 108/7, 108/9, 109/2, 109/13, 110/2, 110/4, 110/6, 110/13, 111/5, 111/11, 111/12, 112/2, 112/4, 123/2, 139/1	
Inwestor : Miejskie Przedsiębiorstwo Wodociągów i Kanalizacji w Zduńskiej Woli Spółka z o.o. 98-220 Zduńska Wola, ul. Królewska 15	
Tytuł rysunku : ELEMENTY TYPOWE STUDNI DN1200	
Prawa autorskie : mgr inż. Sławomir Dobek Pracownia Projektowa "IZAS" S.C. Izabela Dobek, Sławomir Dobek 98-220 Sieradz ul. Toruńska 9 tel. (43) 8225556 ; ppizas@onet.pl	
Projektant : mgr inż. Sławomir Dobek uprawnienia budowlane do projektowania bez ograniczeń w specjalności instalacyjnej w zakresie sieci, instalacji i urządzeń wodociagowych i kanalizacyjnych, ciepłych, wentylacyjnych i gazowych NR EW. 143/00/Wt.	
Faza : PROJEKT BUDOWLANY	Branża : INSTALACJE SANITARNE
Data : Listopad 2020	Skala : 1:100/1:500
Nr rys. : 7	