

- 26 -  
ZAT 4

PREZYDENT MIASTA ZDUŃSKA WOLA

Pracownia Projektowa „IZAS” s.c.

Izabela Dobek, Sławomir Dobek

ul. Toruńska 9

98-200 Sieradz

Znak: GN.6853.47.2020.AP

Data: 25 września 2020 r.


dotyczy: zgody na wejście w teren stanowiący własność gminy Miasto Zduńska Wola.

Odpowiadając na wniosek z dnia 23.09.2020 r. wyrażam zgodę na wejście w teren działki położonej w obrębie 6 m. Zduńska Wola, oznaczonej w ewidencji gruntów nr 111/11 położonej przy ul. Lnianej, stanowiącej własność Miasta Zduńska Wola, w celu przeprowadzenia przez teren tej działki odcinka sieci kanalizacji sanitarnej - zgodnie z mapą sytuacyjną w przedłożonym projekcie zagospodarowania terenu, stanowiącym załącznik do niniejszego pisma.

Zobowiązuję Wnioskodawcę do:


1. zabezpieczenia we własnym zakresie terenu na czas trwania robót,
2. przywrócenia nieruchomości do stanu pierwotnego po zakończeniu robót,
3. pokrycia kosztów wszelkich szkód, jakie powstaną w trakcie wykonywania prac.

Wszelkie prace związane z wykonaniem i odbiorem robót należy wykonać zgodnie z obowiązującymi w tym zakresie przepisami Prawa budowlanego i BHP.

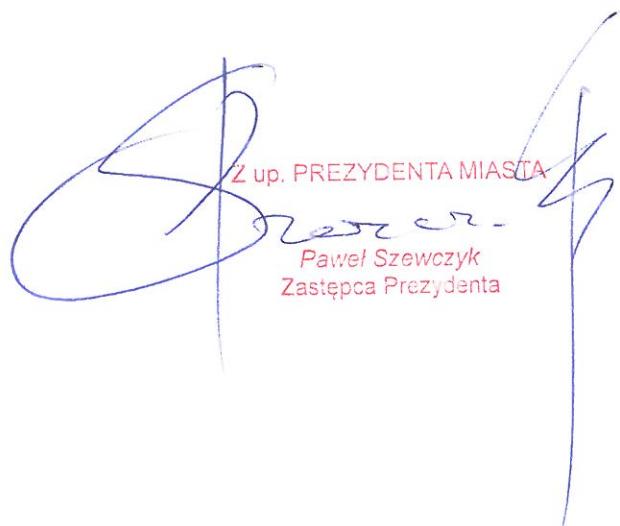  
Z up. PREZYDENTA MIASTA  
Paweł Szewczyk  
Zastępca Prezydenta

Do wiadomości:

1. MPWiK w Zduńskiej Woli Sp. z o.o.
2. aa

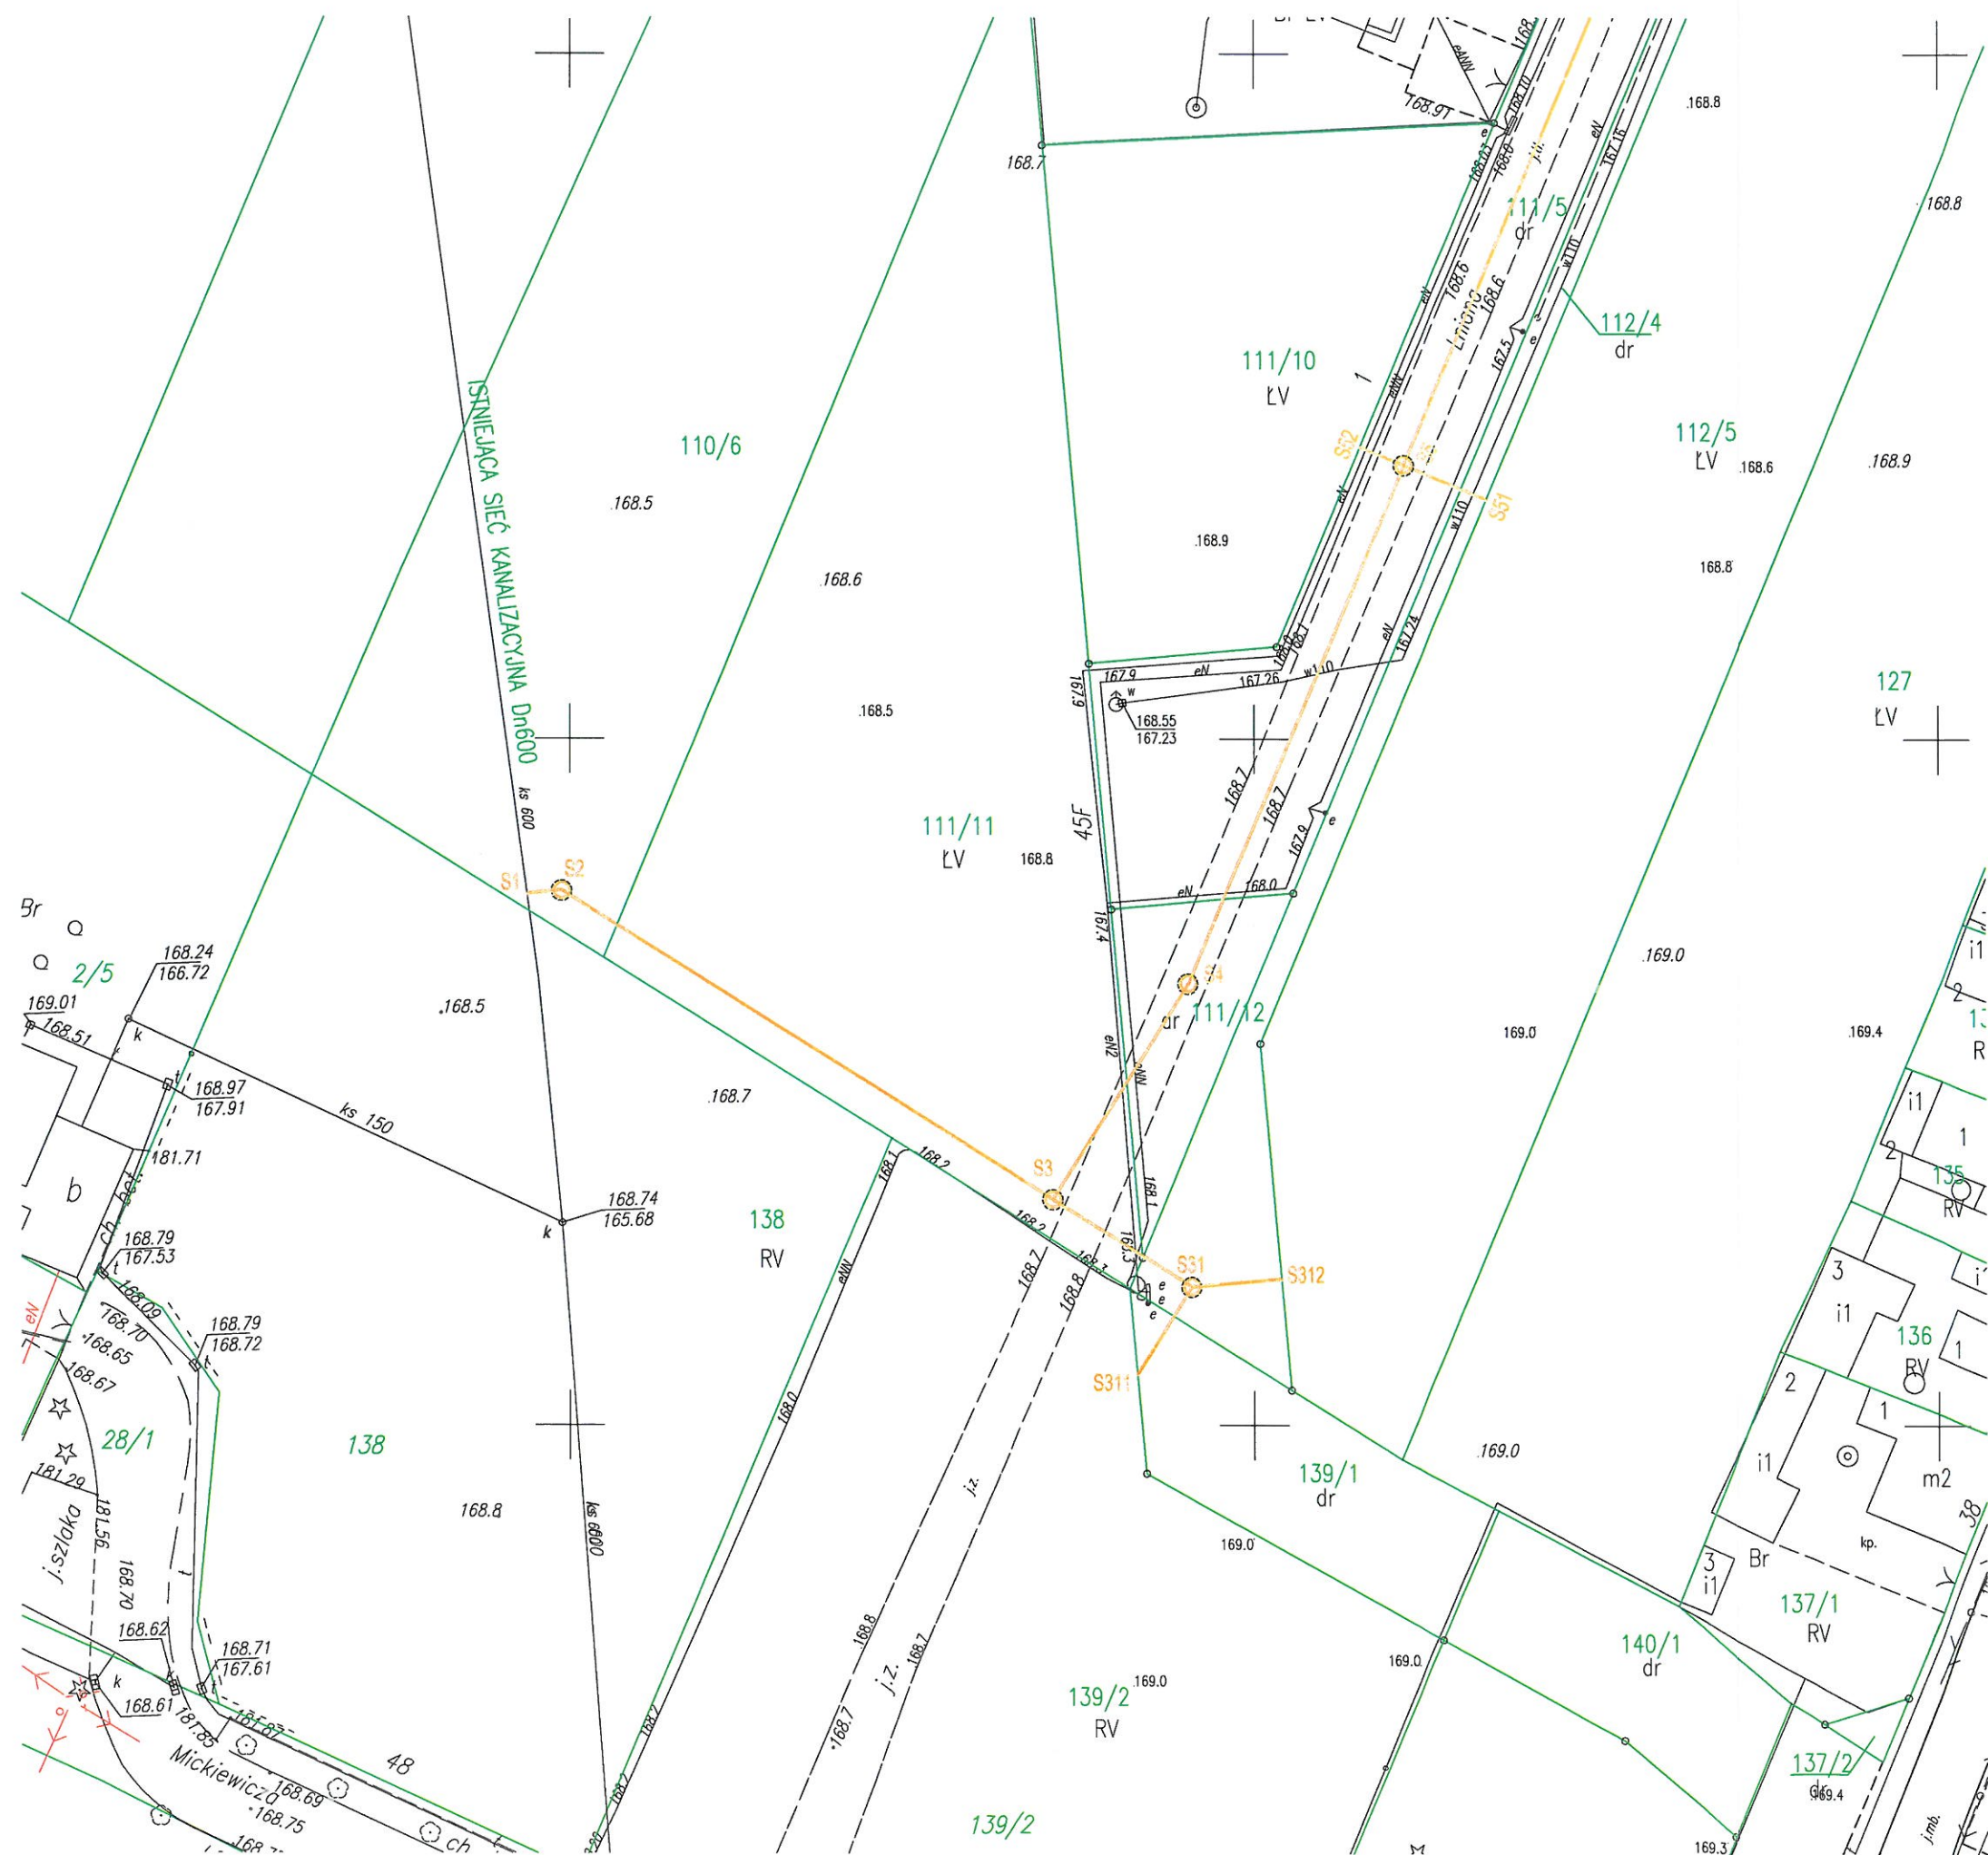

mgr inż. Sławomir Dobek  
 Uprawnienia budowlane do projektowania  
 bez ograniczeń w specjaldyscyplinach  
 w zakresie sił i instalacji urządzeń  
 wodociagowych i kanalizacyjnych, ciepłych  
 wentylacyjnych i gazowych. Nrewid 143/0004

Załącznik do pisma/decyzji  
 z dnia 25.09.2020r.  
 znak: G1.0853.47.2020.AP

Z up. PREZYDENTA MIASTA  
 mgr inż. Dariusz Szmiel  
 DYREKTOR BIURA  
 GOSPODARKI NIERUCHOMOŚCIAMI