







PROFIL PODŁUŻNY SIĘGACZY KANALIZACJI  
SANITARNEJ DO GRANICY DZIAŁKI CZ-II

Poziom porównawczy 160,00 m n.p.m.

Rzędna terenu istniejącego	169,45	169,45
Rzędna dna kanału	167,69	167,75
Zagłębienie dna kanału [m]	1,76	1,67
Odległości [m]	3,70	
Średnice, materiał	Ø160PVC	2,5 %
Długość trasy [m]	0,00	2,60

S61

PS61

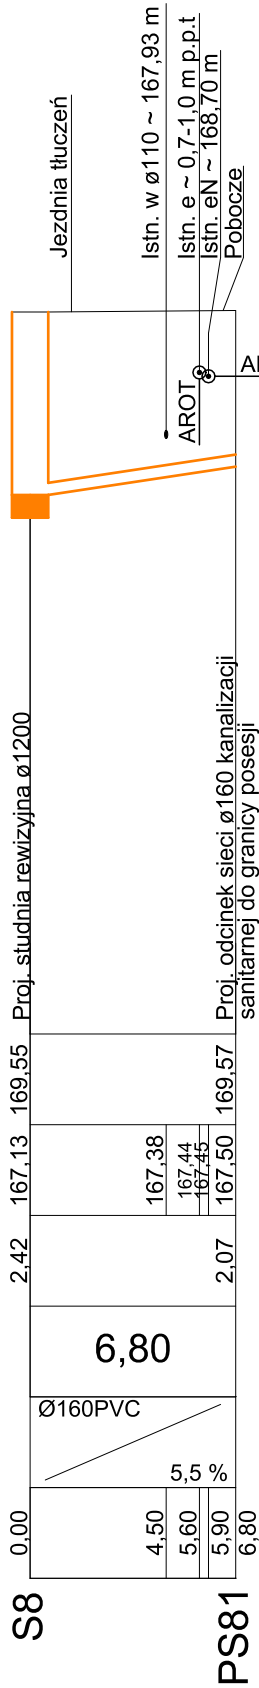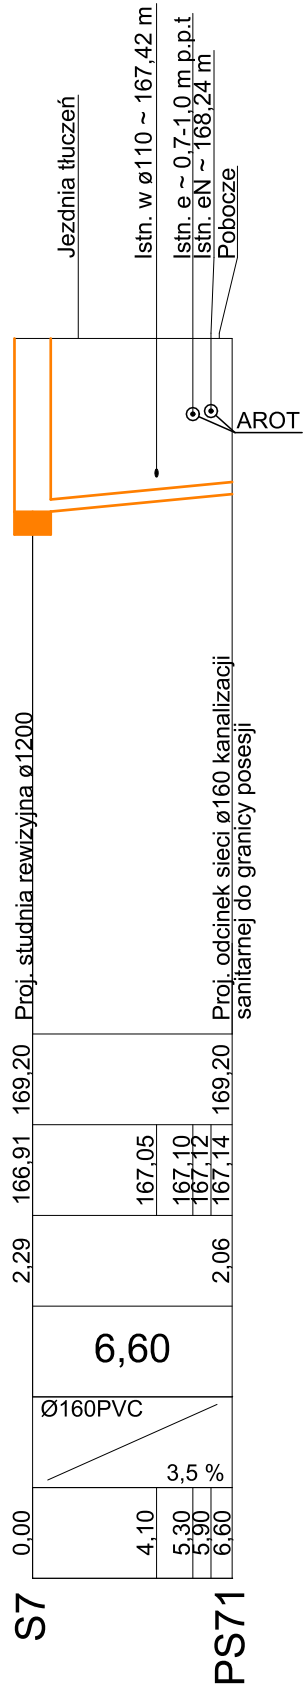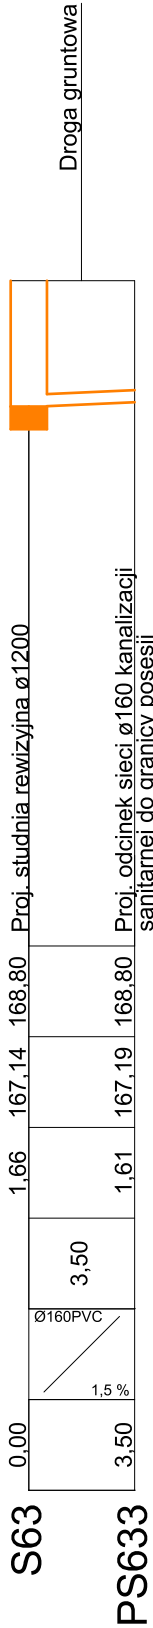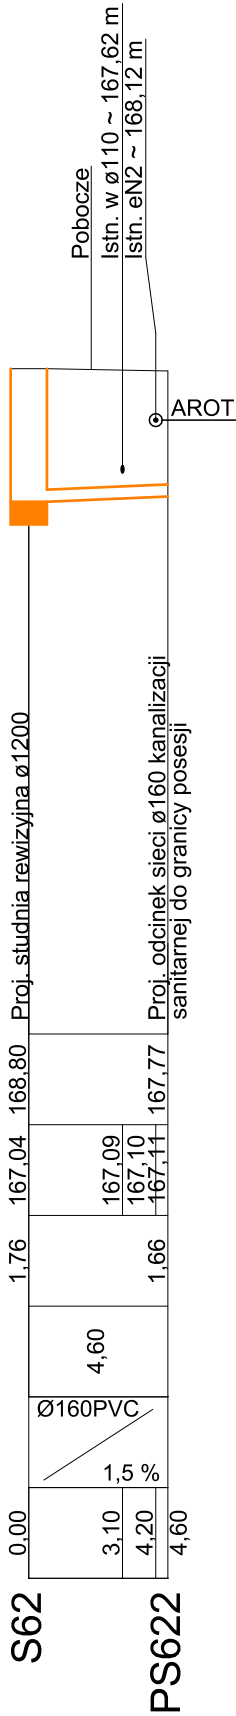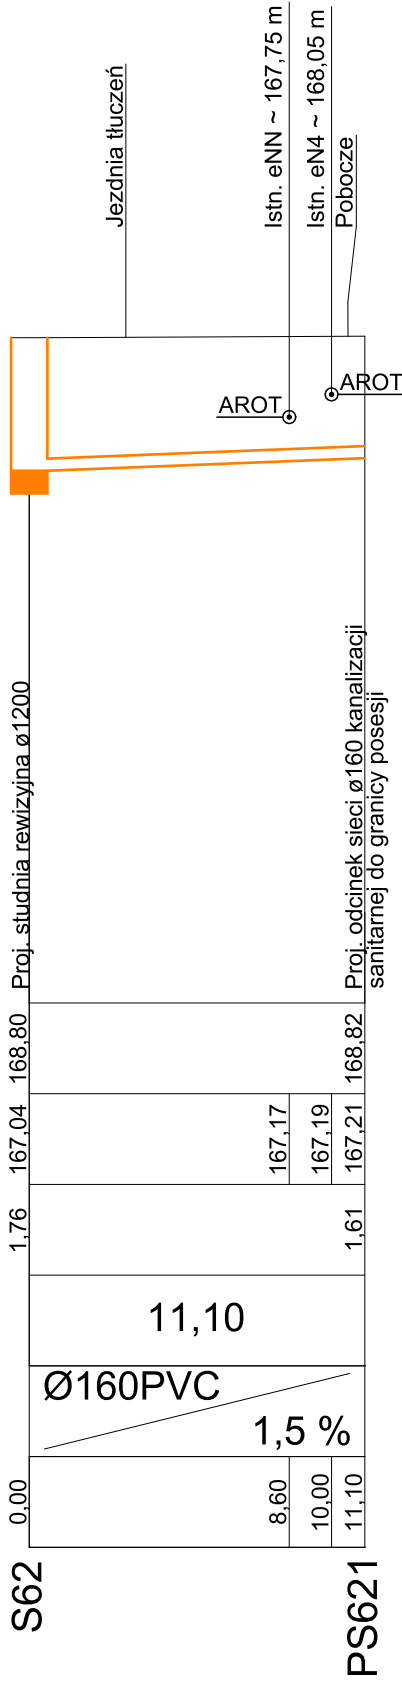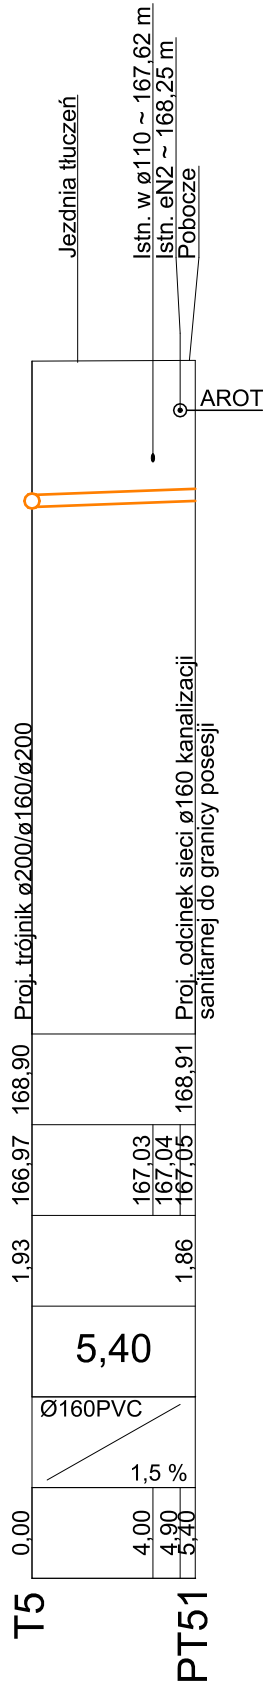

Temat : Projekt budowy sieci kanalizacji sanitarnej z odcinkami do granic posesji Zduńska Wola, ul. Lniana				
Adres : 98-220 Zduńska Wola, ul. Lniana - obręb ewidencyjny 6 działka nr 108/6, 108/7, 108/9, 109/2, 109/13, 110/2, 110/4, 110/6, 110/13, 111/5, 111/11, 111/12, 112/2, 112/4, 123/2, 139/1				
Inwestor : Miejskie Przedsiębiorstwo Wodociągów i Kanalizacji w Zduńskiej Woli Spółka z o.o. 98-220 Zduńska Wola, ul. Królewska 15				
Tytuł rysunku : <b>PROFIL PODŁUŻNY SIĘGACZY KANALIZACJI SANITARNEJ DO GRANICY DZIAŁKI CZ-II</b>				
Prawa autorskie :  Pracownia Projektowa "IZAS" S.C. Izabela Dobek, Sławomir Dobek 98-200 Sieradz ul. Toruńska 9 tel. (43) 8225556 ; ppizas@onet.pl			Projektant : <b>mgr inż. Sławomir Dobek</b> uprawnienia budowlane do projektowania bez ograniczeń w specjalności instalacyjnej w zakresie sieci, instalacji i urządzeń wodociągowych i kanalizacyjnych, ciepłych, wentylacyjnych i gazowych NR EW. 14300/WŁ	
Faza : PROJEKT BUDOWLANY	Branża : INSTALACJE SANITARNE	Data : Listopad 2020	Skala : 1:100/1:250	Nr rys. : <b>5</b>