


OBIEKT: ob. Tymieniecki / ob. 1  
GMINA: Zd. Wola / 00-20-100

Wydano do celów  
opiniowania  
Skala 1:1000

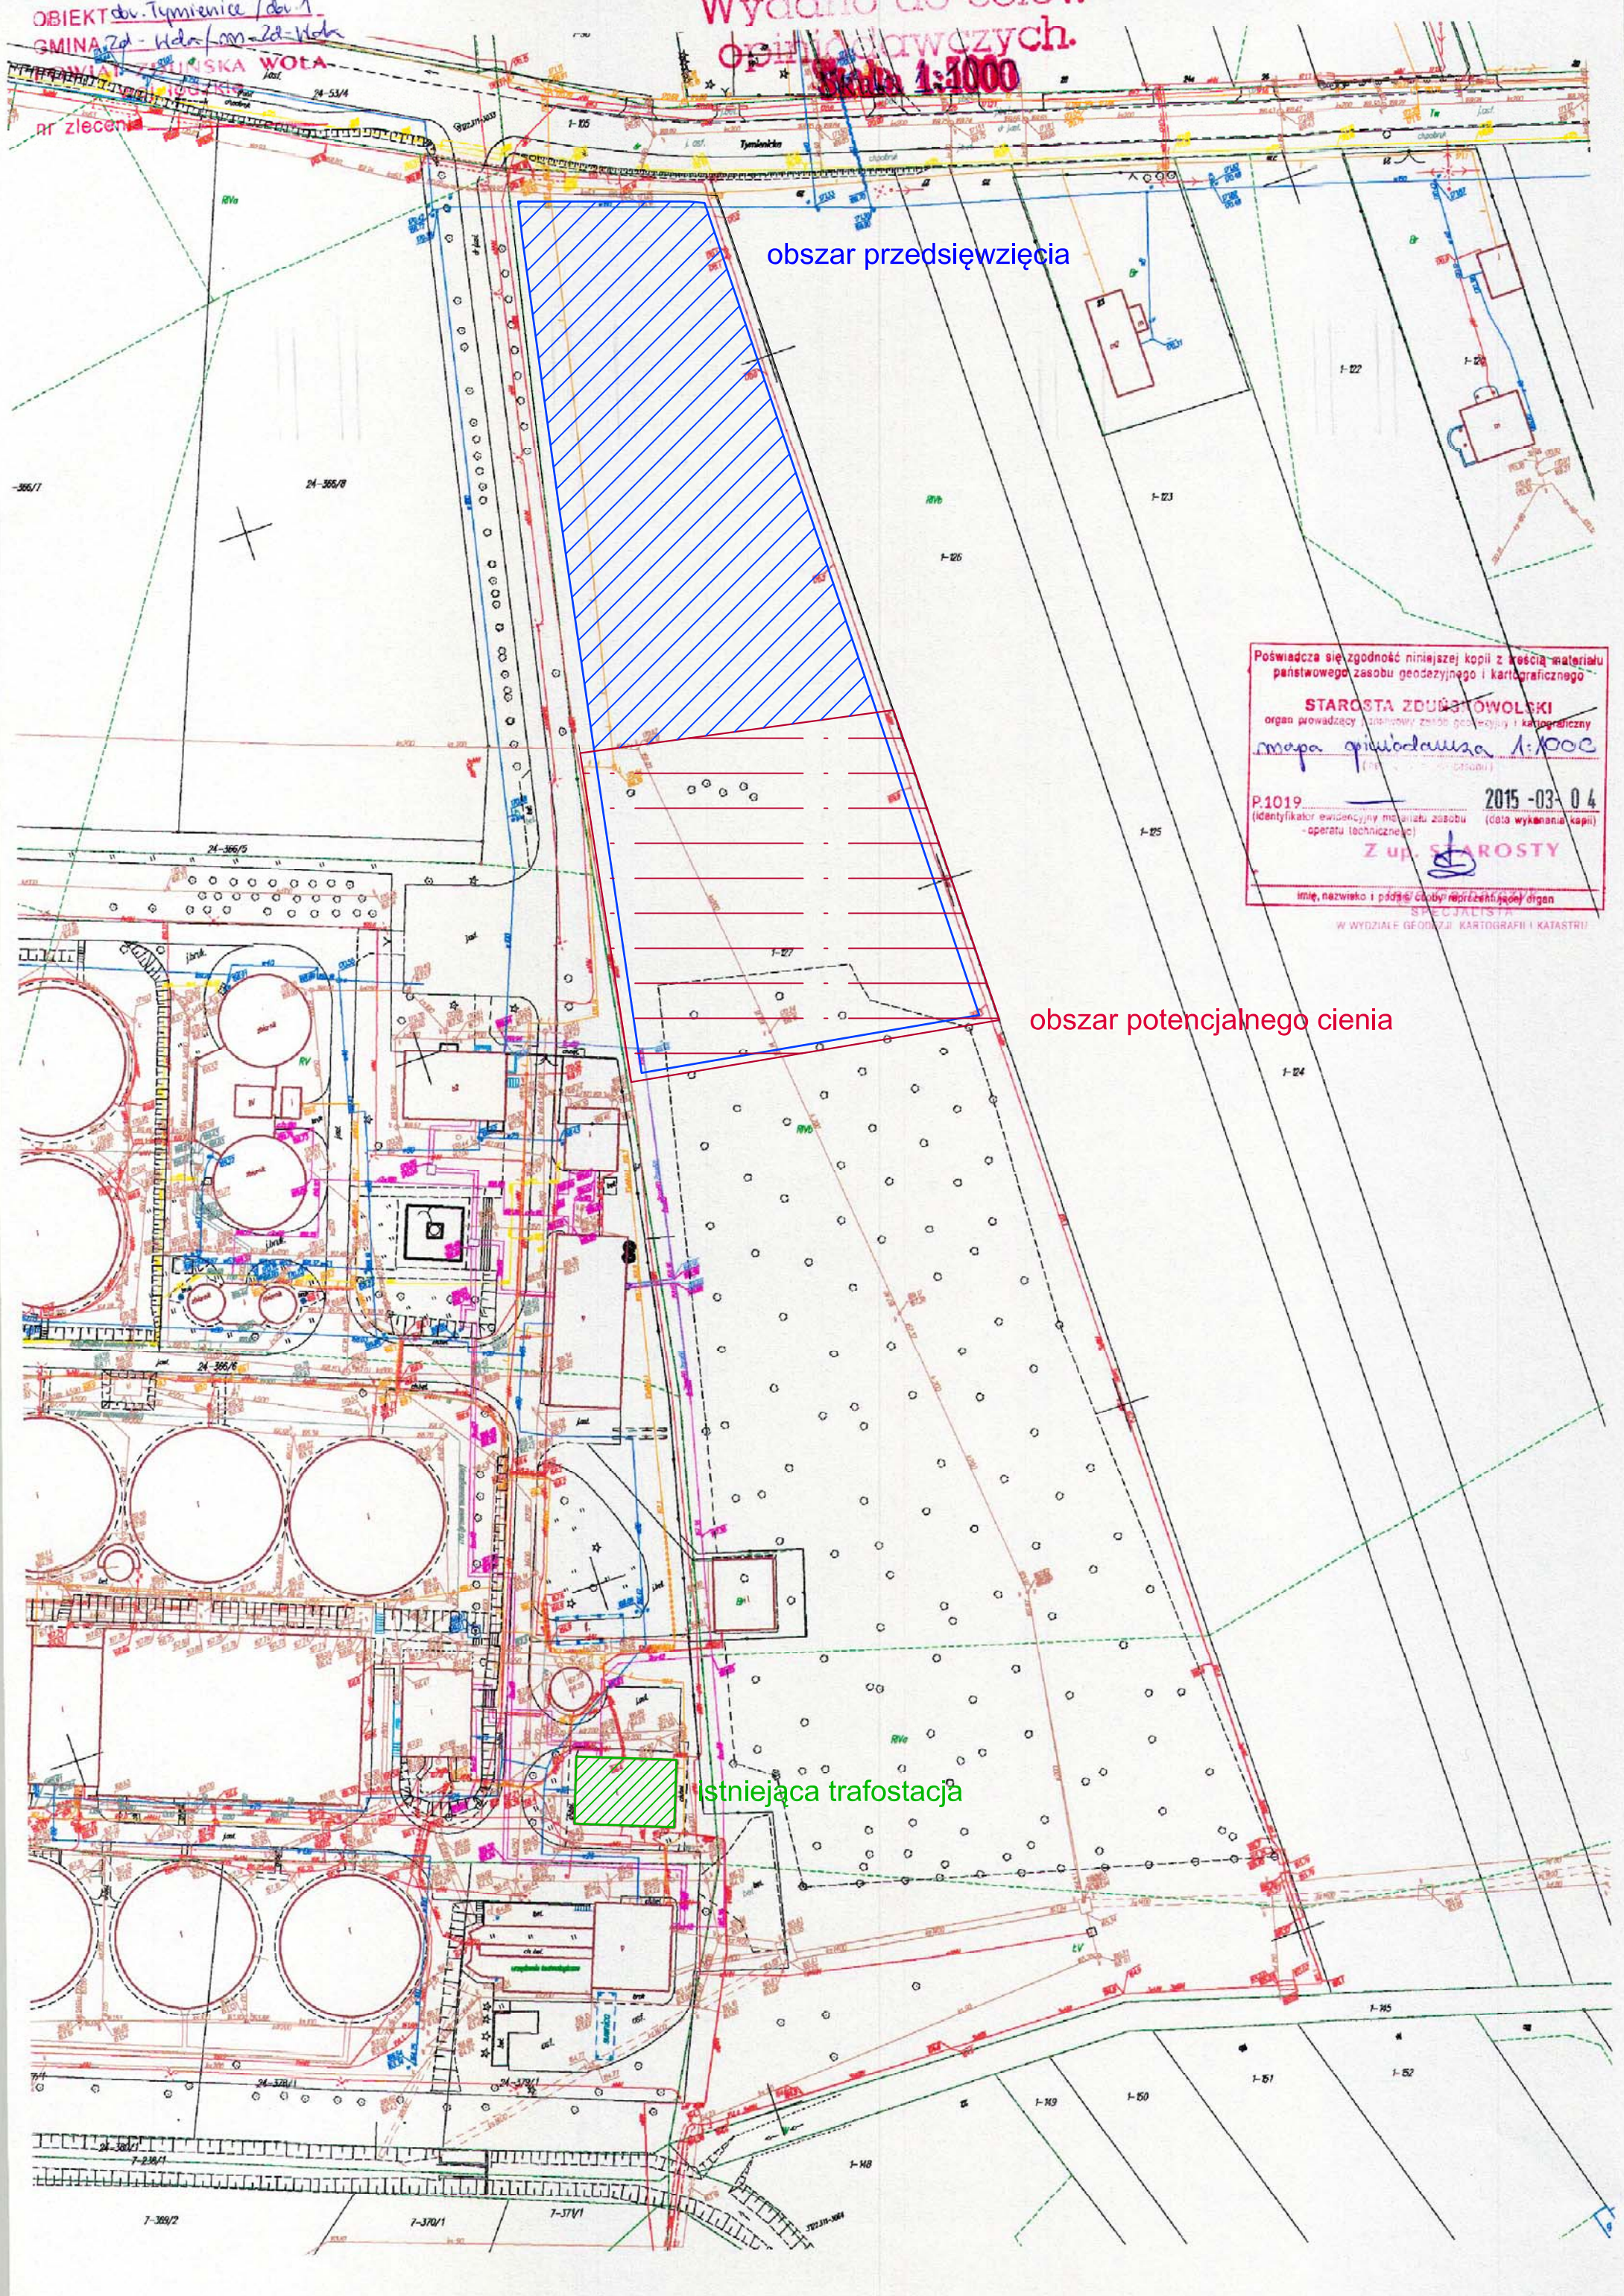

obszar przedsięwzięcia

obszar potencjalnego cienia

istniejąca trafostacja

Poświadczam zgodność niniejszej kopii z treścią materiału państwowego zasobu geodezyjnego i kartograficznego

**STAROSTA ZDUŃSKO-WOŁSKI**  
organ prowadzący państwowy zasób geodezyjny i kartograficzny

mapa opiniotwórcza 1:1000  
(zob. 1000/01/0001)

P.1019 (kodyfikacja ewidencyjna materiału zasobu - operatu technicznego) 2015-03-04 (data wykonania kopii)

Z up. STAROSTY

imię, nazwisko i podpis osoby reprezentującej organ  
SPECJALISTA  
W WYDZIALE GEODEZJI, KARTOGRAFII I KATASTRU